


ETAPA I - ETAPA DE INITIERE PENTRU "PUZ - REGLEMENTARE PARCELE CU NR.CAD. 65054 si 65055 IN ZONA CU FUNCTIUNEA DE INDUSTRIE SI DEPOZITARE NEPOLUANTA SI DEZMEMBRARE PARCELA CU NR.CAD. 65055 IN DOUA LOTURI"

INITIATOR: SC ALBUPAL SRL
ELABORATOR: B.I.ARH. CRACANA CALIN FLORIN

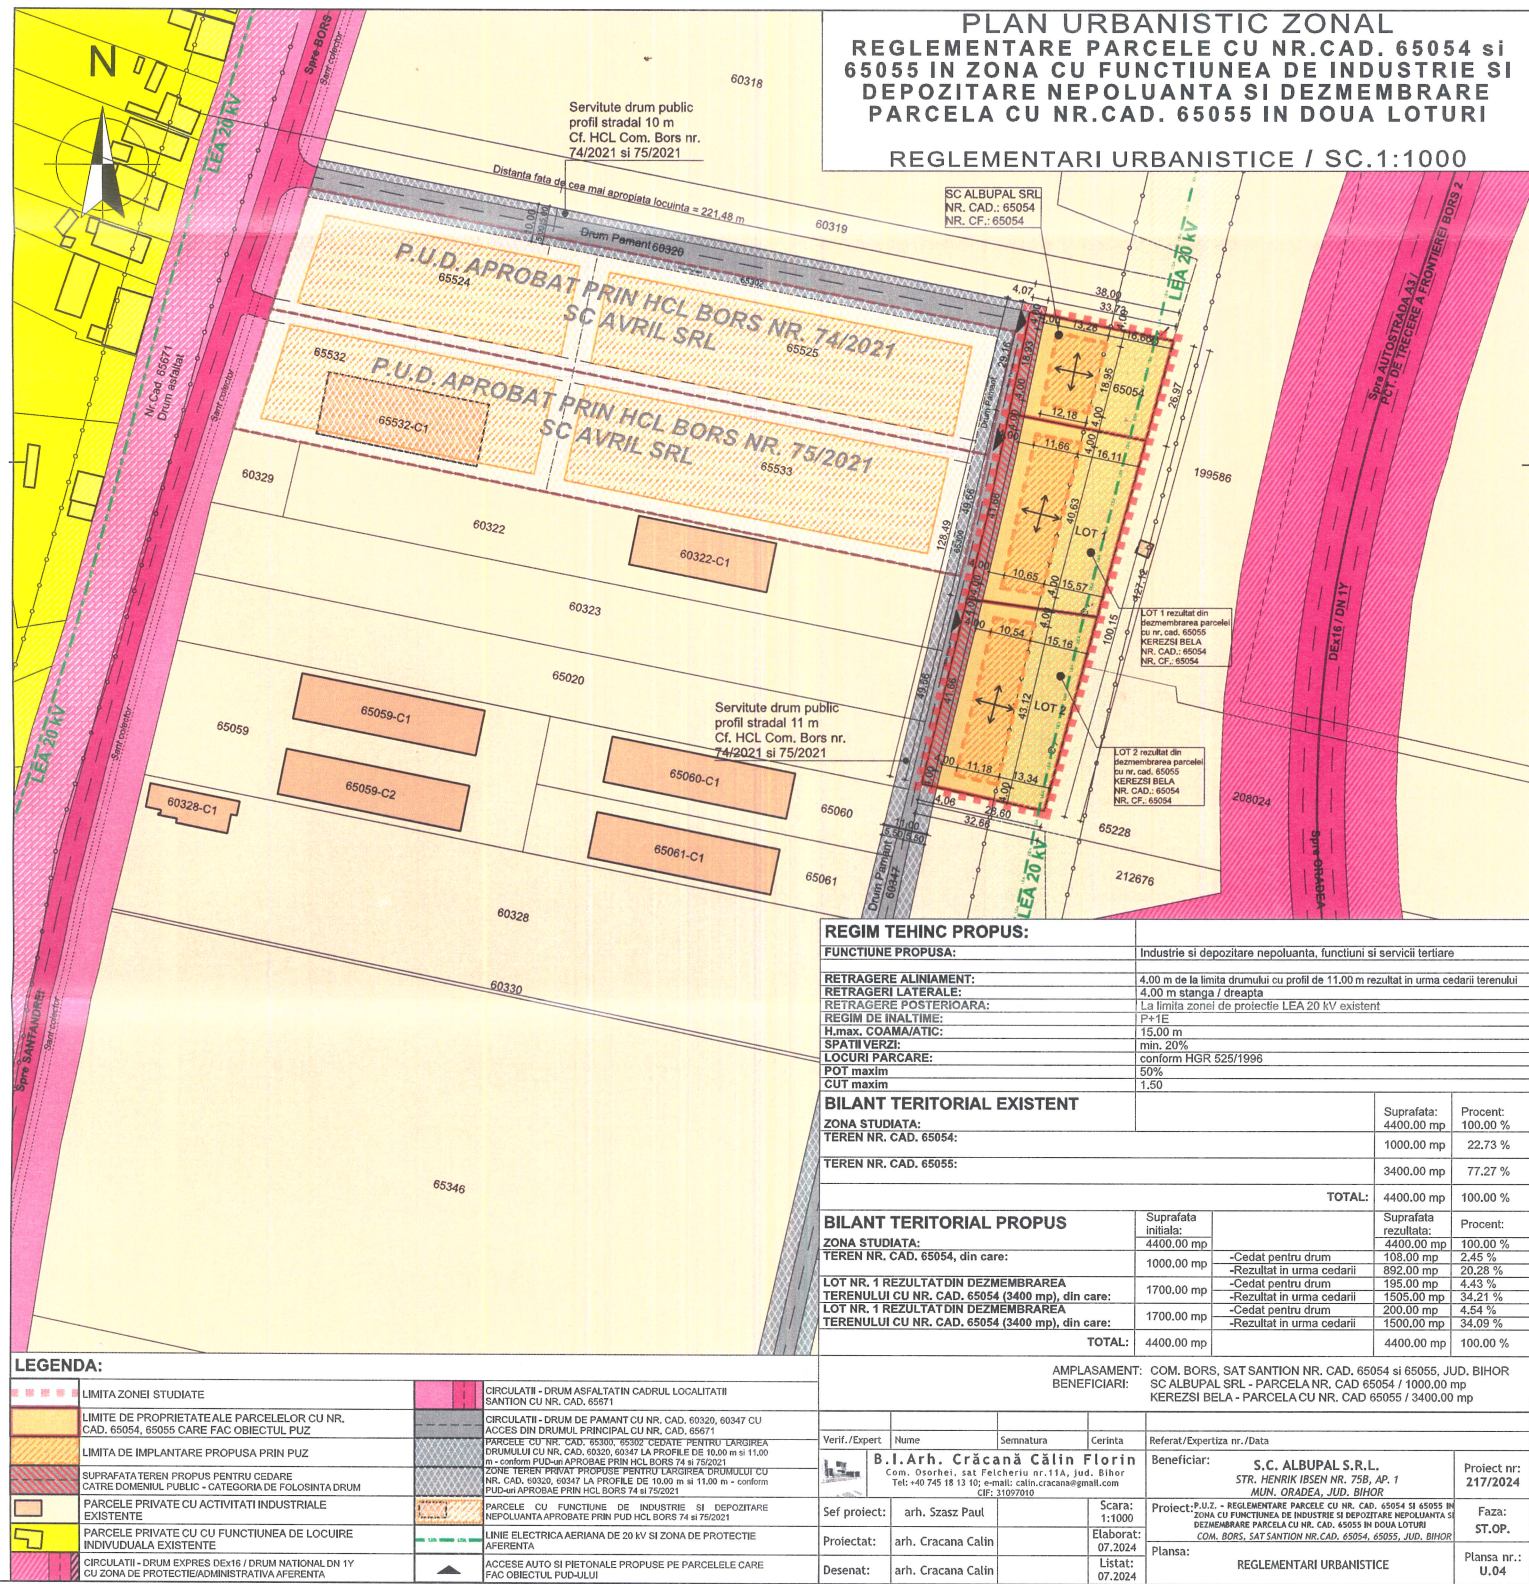

PUBLICUL ESTE INVITAT SA TRANSMITA OBSERVATII SI PROPUNERI SCRISE

ARGUMENTATE SI JUSTIFICATE PRIVIND ELABORAREA A PLANULUI URBANISTIC ZONAL
IN PERIOADA: 20.01.2025 - 30.01.2025

PERSOANA RESPONSABILA CU INFORMAREA SI CONSULTAREA PUBLICULUI

RESPONSABIL URBANISM: ROBEL PETER

ADRESA: PRIMARIA BORS, COM. BORS, STRADA NR. 200, JUD. BIHOR

OBSERVATIILE SUNT NECESARE IN VEDEREA ELABORARII

"PUZ - REGLEMENTARE PARCELE CU NR.CAD. 65054 si 65055 IN ZONA CU FUNCTIUNEA DE INDUSTRIE SI DEPOZITARE NEPOLUANTA SI DEZMEMBRARE PARCELA CU NR.CAD. 65055 IN DOUA LOTURI"

RASPUNSUL LA OBSERVATIILE TRANSMISE VA FI PUBLICAT DE SERVICIUL URBANISM PE PAGINA DE INTERNET A PRIMARIEI
COM. BORS SI VA FI PREZENTAT TIMP DE 10 ZILE DE LA INCHIDEREA PERIOADEI DE CONSULTARE A PUBLICULUI LA SEDIUL
PRIMARIEI COM. BORS

ETAPELE PRECONIZATE PENTRU CONSULTAREA PUBLICULUI PANA LA APROBAREA PLANULUI:

- ETAPA PREMERGATOARE - ANUNT INITIERE ELABORARE P.U.Z.

- ETAPA ELABORARII PROPUNERILOR CE VOR FI SUPUSE AVIZARII P.U.Z.

- METODA DE INFORMARE - AFISARE PANOU INFORMATIV LA SEDIUL PRIMARIE SI LA TERENUL STUDIAT,
10 DE ZILE DE LA DATA PUBLICARII.