


**INTENTIA DE ELABORARE - PLAN URBANISTIC ZONAL (PUZ)
CONSTRUIRE HALĂ DEPOZITARE, HALĂ SERVICE, CLĂDIRE BIROURI - subzona industrie
și depozitare nepoluante propuse**

PRIMARIA COMUNEI BORȘ
(denumirea administratiei publice locale)

DATA ANUNTULUI: 31.03.2026
(ziua/luna/anul)

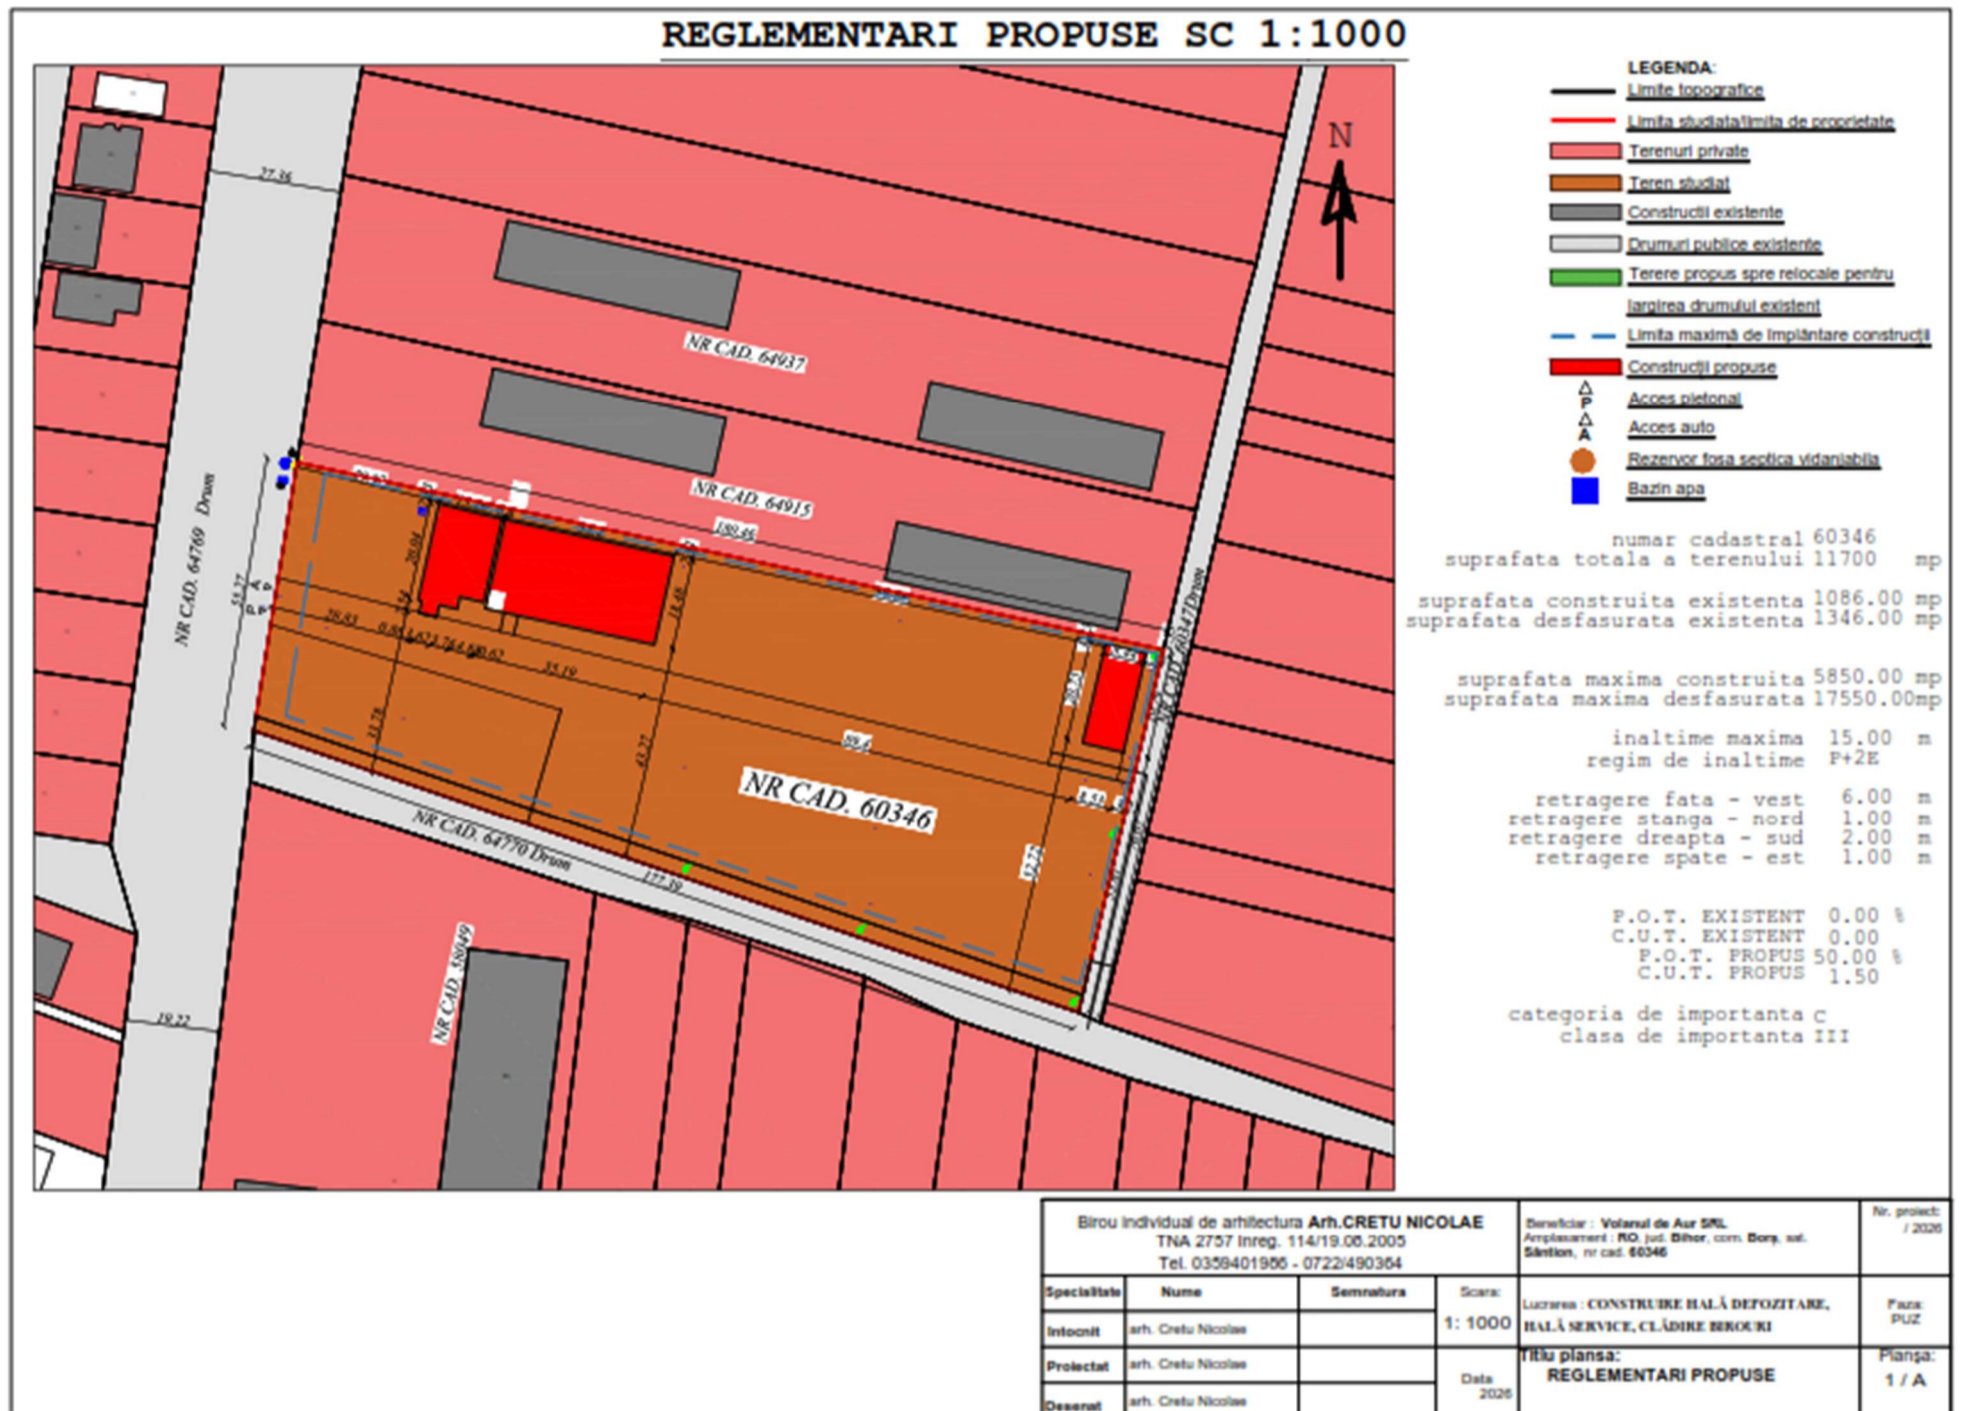

ARGUMENTARE: PUZ CONSTRUIRE HALĂ DEPOZITARE, HALĂ SERVICE, CLĂDIRE BIROURI - subzona industrie și depozitare nepoluante propuse;

INITIATOR: S.C. VOLANUL DE AUR SRL;

Publicul este invitat sa transmita observatii si propuneri privind intentia de elaborare a Planului Urbanistic Zonal

CONSTRUIRE HALĂ DEPOZITARE, HALĂ SERVICE, CLĂDIRE BIROURI - subzona industrie și depozitare nepoluante propuse, loc. Sântion, com. Borș, nr. cad. 60346, jud. Bihor, in perioada 31.03.2025 – 10.04.2026(ziua/data/an)

Persoana responsabila cu informarea si consultarea publicului: **Robel Peter;**

Adresa: **Comuna Borș, sat Borș, nr. 200;**

Tel: **0259 316 155;**

Observatiile sunt necesare in vederea: **ELABORARE HCL;**

Raspunsul la observatiile transmise vor fi: pe suport hartie si va fi postat pe internet pe pagina WEB a Primariei: <https://primariabors.ro/> pana la data de **10.04.2026(ziua/data/an);**

Etapele preconizate pentru consultarea publicului pana la aprobarea planului:

- **INFORMAREA CU PRIVIREA LA PROPUNERILE ELABORARE**
- **CONSULTAREA DOCUMENTATIEI DE URBANISM, PROPUNERI PRELIMINARE**
- **INFORMAREA CU PRIVIRE LA REZULTATELE CONSULTARII**