



JUDEȚUL BIHOR
COMUNA BORȘ

CONSILIUL LOCAL BORS

BORȘ, NR. 200, Cod poștal 417075
Tel: 0259/316-155, Fax: 0259/417-291



HOTARAREA Nr. 199
Din 18.12.2023

privind aprobarea trecerii din domeniul public in domeniul privat al comunei Bors a imobilului reprezentand clădirire cu regim de înălțime P+1+M, identificata prin nr. cadastral 58247- C1 si a terenului aferent in suprafata de 7.200 /17.146 mp in vederea atribuirii in folosinta gratuita in favoarea Fundatiei PRO Bors ,

Avand in vedere Referatul de aprobare al primarului comunei Bors inregistrat sub nr. 6054 din 13.12.2023

Referatul de specialitate nr. 6053 din 13.12.2023 intocmit de catre Compartimentul Urbanism si avizul favorabil al Comisiei de specialitate

Tinand cont de ;

- art. 361, alin.(2) din OUG nr.57/2019 privind Codul Administrativ cu modificrile si completdrile ulterioare,
- art.24 din Legea nr. 7/ 1996 privind cadastrul si publicitatea imobiliara, modificata, completata si republicata,
- art. 881, art.885, alin.(1) si Art. 888 din Legeanr.287/2009 privind Codul civil, republicata, cu modificarile si completarile ulterioare,
- prevederile art. 129 alin 2 lit. c , art. 129 alin 6 lit. b , coroborat cu prevederile art. 362 alin 2 , 3 di Ordonanta de Urgenta nr. 547/2019 , privind Codul Administrativ .

In temeiul plevederilor art.129, alin.1, alin.2lit. (c) , art. 139 alin 3 lit g din OUG 5712019 privind Codul Administrativ, cu modificarile si completarile ulterioare,

Coonsiliul local al comunei BORS , cu 13 voturi „pentru ”

HOTARASTE

Art. 1 Se aproba trecerea din domeniul public in domeniul privat al comunei Bors a imobilului reprezentand clădirire cu regim de înălțime P+1+M, identificata prin nr. cadastral 58247- C1 si a terenului aferent in suprafata de 7.200 /17.146 mp in vederea atribuirii in folosinta gratuita in favoarea Fundatiei PRO Bors ,

Art.2 Se declara încetarea interesului public asupra imobilului mentionat la art. 1

Art. 3. Se aproba darea in folosinta gratuita a imobilului mentionat la art. 1 in favoarea Fundatiei PRO Bors in vederea functionarii Caminului de Persoane Varstnice SILVER

Art. 4. Durata atribuirii in folosinta gratuita este de 3 ani

Art.5. Cu ducerea la indeplinire se incredinteaza primarul comunei Bors

Art. 6. Primarul comunei Bors se mandateaza pentru incheierea unei conventii privind atribuirea in folosinta gratuita

Art. 7. Prezenta se comunica cu

-INSTITUTIA PREFECTULUI – JUDETUL BIHOR

-PRIMARUL COMUNEI BORS

-Fundatia PRO Bors ,

-Se aduce la cunostinta publica prin afisare si publicare in Monitorul Oficial Local

PRESEDINTE DE SEDINTA

CONSILIER

Boesardi Erno



CONTRASEMNEAZA


SECRETAR GENERAL

Zbarcea Adrian Daniel

PLAN DE AMPLASAMENT SI DELIMITARE A IMOBILULUI

(intravilan) **Scara 1:1500**

Numar cadastral	Suprafata masurata	Adresa imobil
58247	17146	Loc Santaul Mare Nr . 102/A, intravilan, Com Borș, jud. Bihor.
Cartea Funciara Nr.	58247	UAT
		Borș

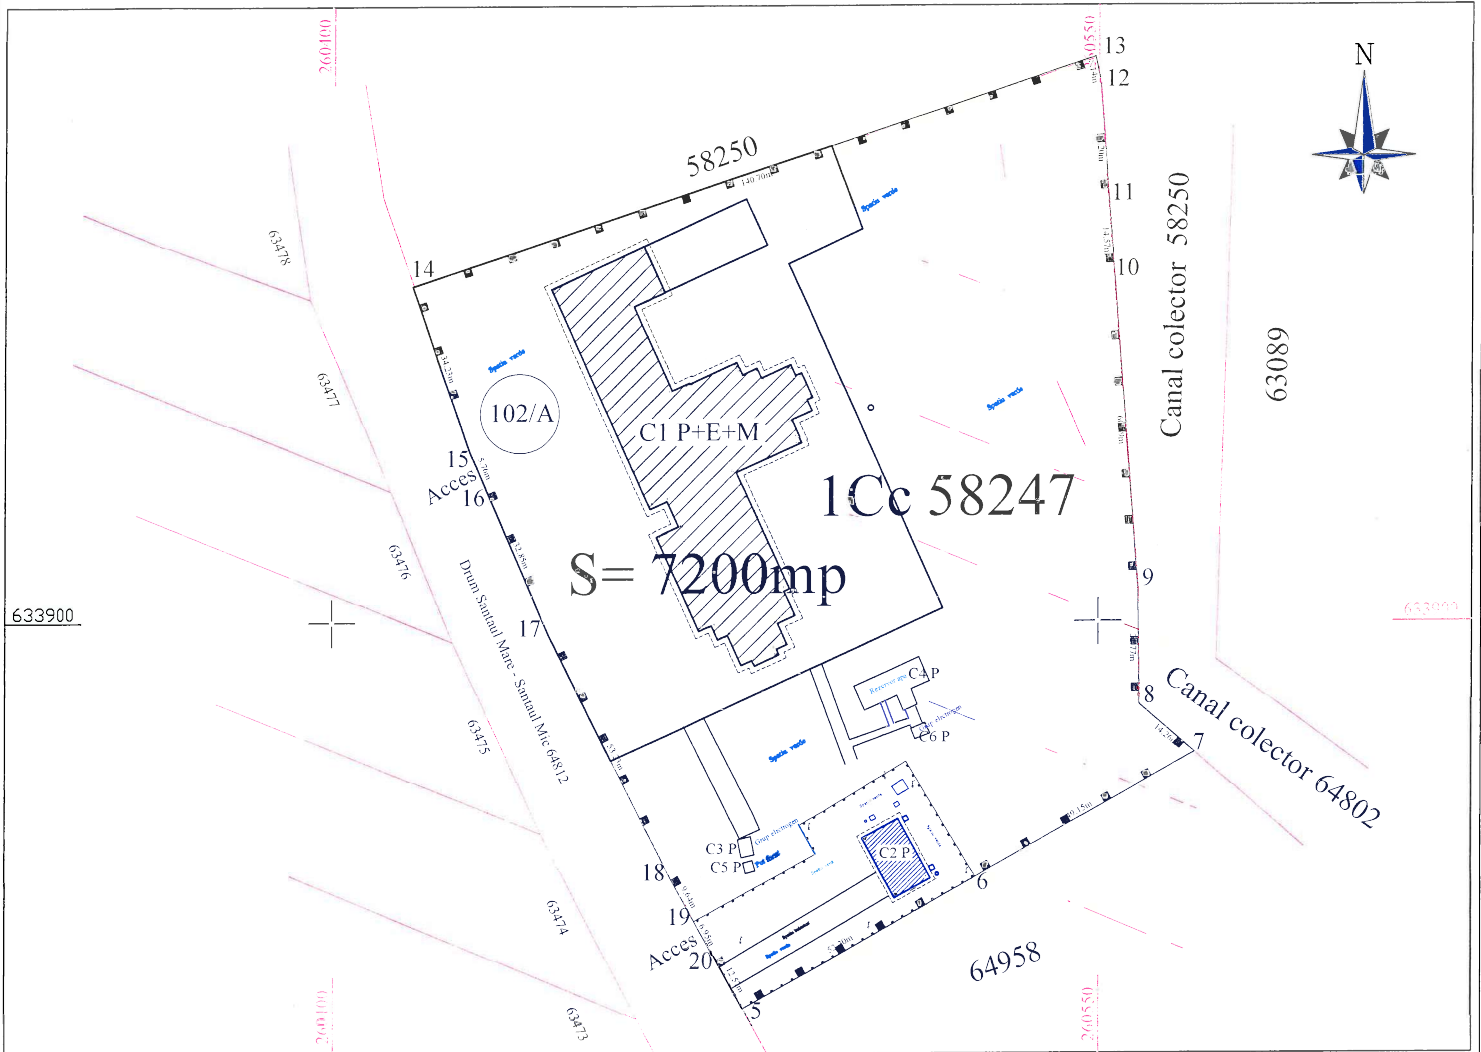

A. Date referitoare la teren

Nr. parcela	Categoria de folosinta	Suprafata (mp)	Mentuni
1	Cc	17146	Imobilul împrejmuit cu gard din beton si gard din plasa de sarma sudata.
Total		17146	

B. Date referitoare la constructii

Cod. constr.	Destinatia	Suprafata construita la sol (mp)	Mentuni
C1	CASC	1692	Constructie administrativa si social culturala construita in anul 2013 in regim de inaltime P+E+M extindere mansarda in anul ...Centru de batrani Santaul Mare construit pe fundatie din beton, zidarie portanta din caramida cu goluri, acoperis tip sarpanita din lemn, invelitoare din tigla Plansu din beton peste parter si etaj si plansu din lemn peste mansarda. Suprafata construita desfasurata= 2970mp
C2	CASC	106	Constructie industriala. Statie de vacum, construit in 2020 in regim de inaltime P. Suprafata construita desfasurata= 106mp.
C3	CA	9	
C4	CA	81	
C5	CA	4	
C6	CA	7	
Total			

Suprafata totala masurata a imobilului= **17146 mp**

Suprafata din act= **17146 mp**

Executant. **Pop Vasile**

Inspector

Confirm executarea masuratorilor la teren, corectitudinea intocmirii documentatiei cadastrale si corespondenta acesteia cu realitatea din teren.

Confirm introducerea imobilului in baza de date integrata si atribuirea numarului cadastral

Stampila

Stampila BCPI

Data: 19.12 2023

Data:

