

# INTENTIE DE ELABORARE- PLAN URBANISTIC ZONAL


## SCHIMBARE ZONA FUNCTIONALA DIN ZONA DE LOCUINTE IN ZONA DE SERVICII SI DOTARI COMPLEMENTARE, ATELIERE DE PRODUCTIE

PRIMARIA COMUNEI BORS

DATA ANUNTULUI: 05.06.2025

(denumirea administratiei publice locale)

(ziua/luna/anul)

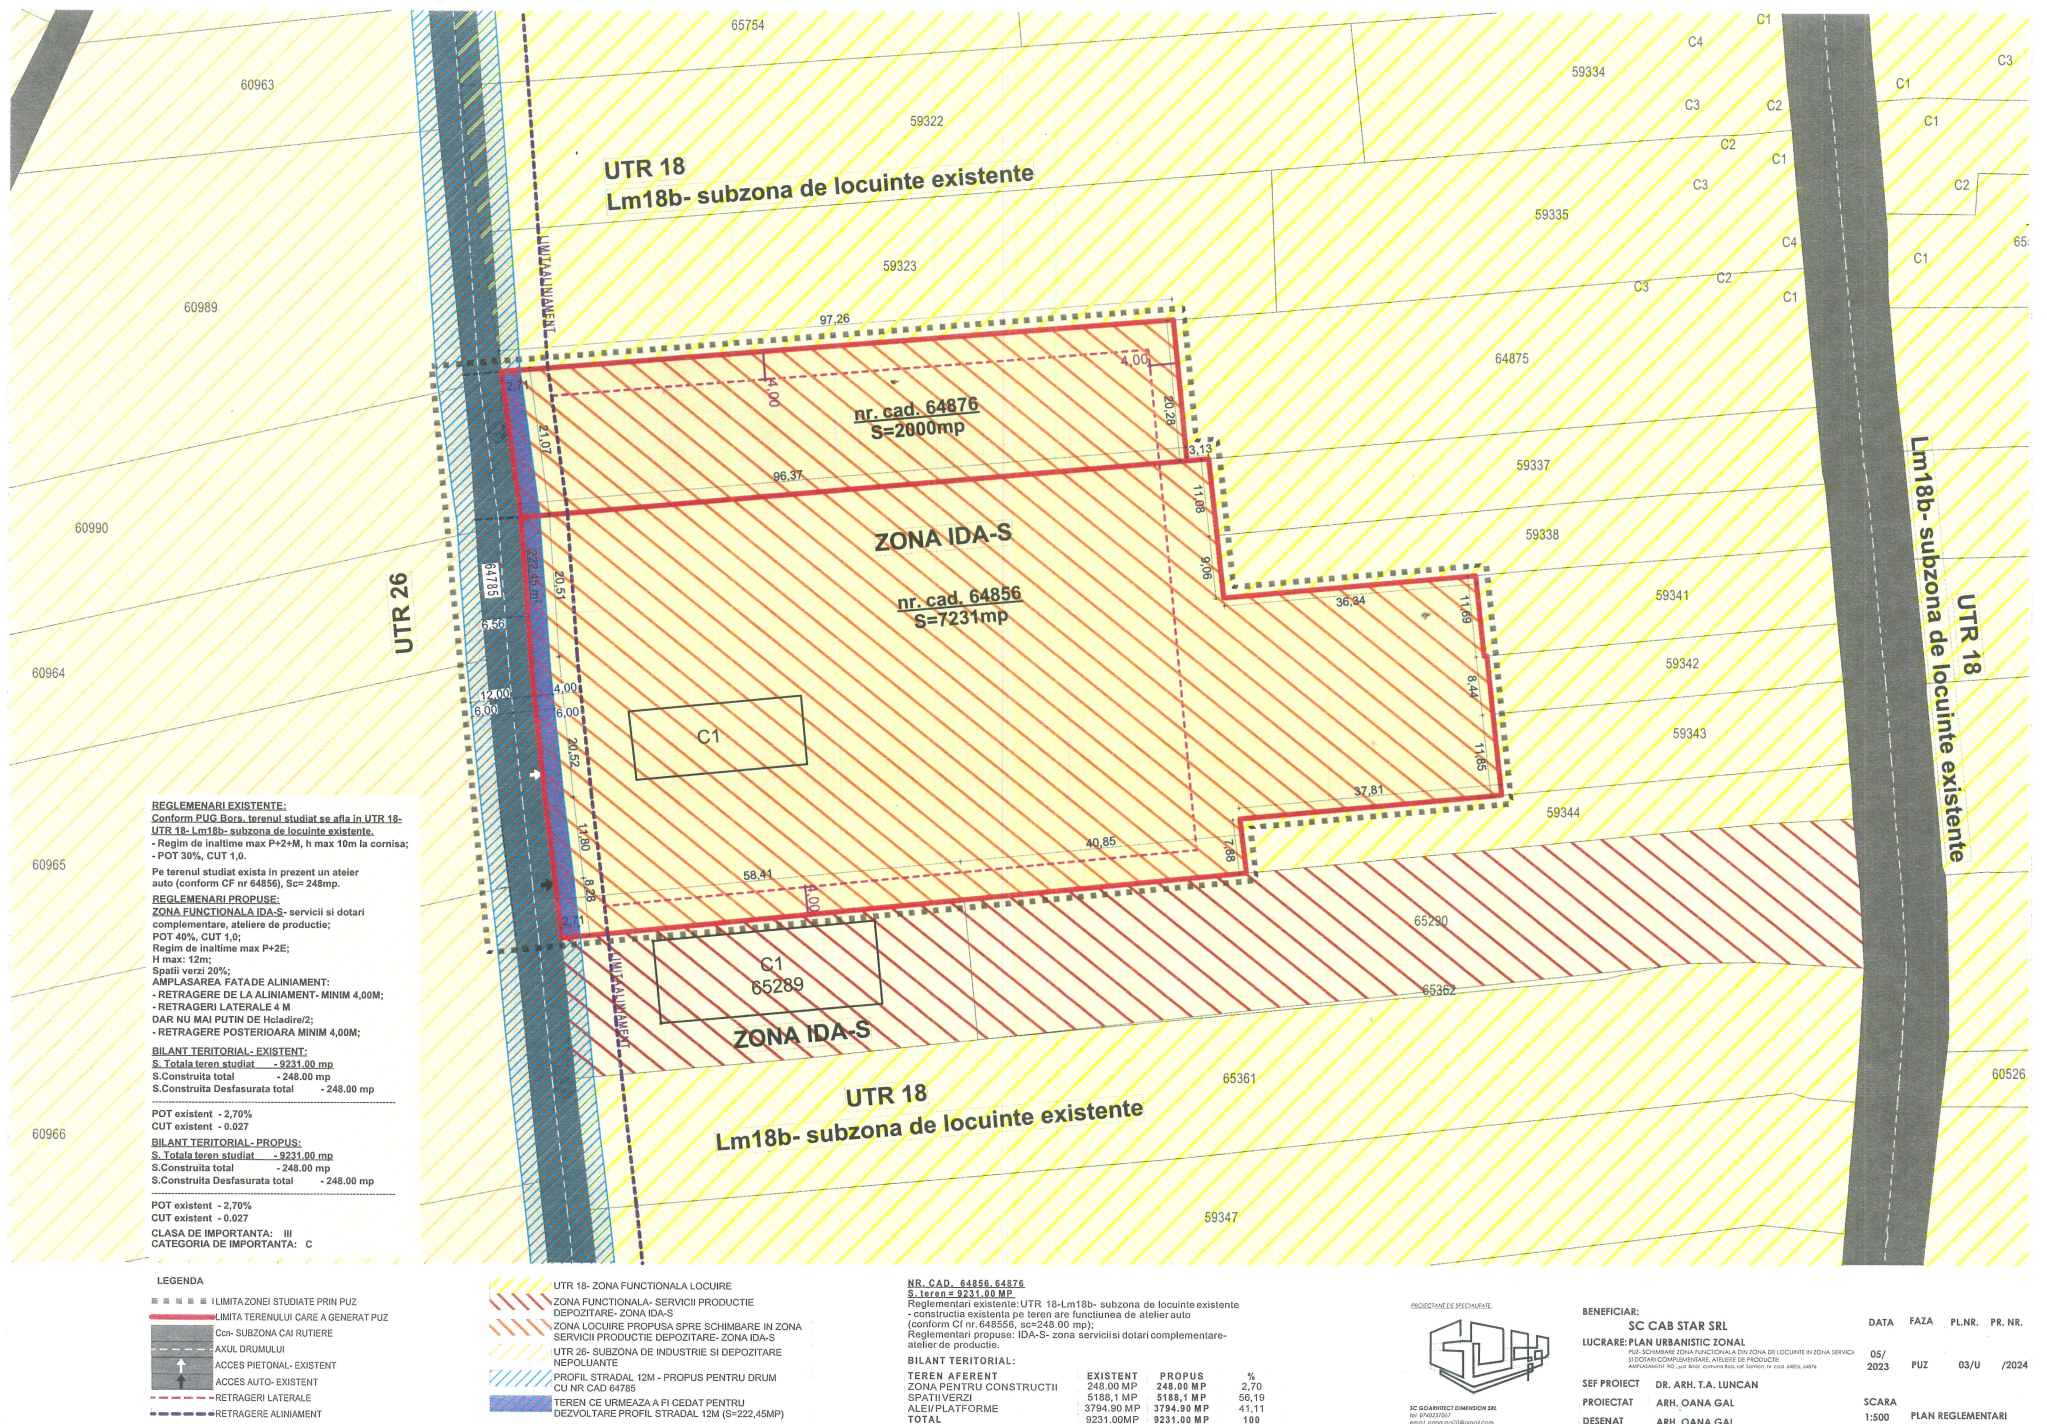

## ARGUMENTARE: P.U.Z. SCHIMBARE ZONA FUNCTIONALA DIN ZONA DE LOCUINTE IN ZONA DE SERVICII SI DOTARI COMPLEMENTARE, ATELIERE DE PRODUCTIE INITIATOR: S.C. CAB STAR S.R.L.

Publicul este invitat sa transmita observatii si propuneri privind intentia de elaborare a Planului Urbanistic Zonal

## SCHIMBARE ZONA FUNCTIONALA DIN ZONA DE LOCUINTE IN ZONA DE SERVICII SI DOTARI COMPLEMENTARE, ATELIERE DE PRODUCTIE, nr cad. 64856, 64876, com. Bors, sat Santion, judetul Bihor, in perioada 05.06.2025 15.06.2025

(ziua/luna/an)

Persoana responsabila cu informarea si consultarea publicului: **Robel Peter**

Adresa: **Comuna Bors, sat Bors, nr 200**

Tel: **0259 316 155**

Observatiile sunt necesare in vederea: **ELABORARE H.C.L.**

Raspunsul la observatiile transmise vor fi: pe suport hartie si va fi postat pe internet pe pagina WEB a Primariei: /https://primariabors.ro/ pana la data:

**15.06.2025** (ziua/luna/an)

Etapele preconizate pentru consultarea publicului pana la aprobarea planului:

**-INFORMARE CU PRIVIRE LA PROPUNERILE ELABORATE**

**-CONSULTAREA DOCUMENTATIEI DE URBANISM, PROPUNERI PRELIMINARE**

**-INFORMARE CU PRIVIRE LA REZULTATELE CONSULTARII**